

PLAN (2000)

LEGENDE _ PROFIL MITOYEN


Limite mitoyenne n°31

Limite mitoyenne n°11


Les dimensions au plan sont données à titre indicatif et seront à vérifier sur place

Niveau de référence = +00.00 = seuil porte d'entrée rez-de-chaussée


A	09/09/2025	PU - Demande de permis d'urbanisme	
Indice :	Date :	Modification :	Collaborateur :
PROPRIETE DE			
DEMEURANT			
A ERIGER	Rue Basse 21-23 à 1180 Uccle		
CADASTRE	Division 2 Section D Parcelle n°160v		
MISE EN CONFORMITÉ D'UN REZ-DE-CHAUSSEE DE BUREAUX			
SITUATION DE DROIT : PLAN REZ-DE-CHAUSSEE			Date : 09/09/2025 Echelle : 1/100
			01/05_A

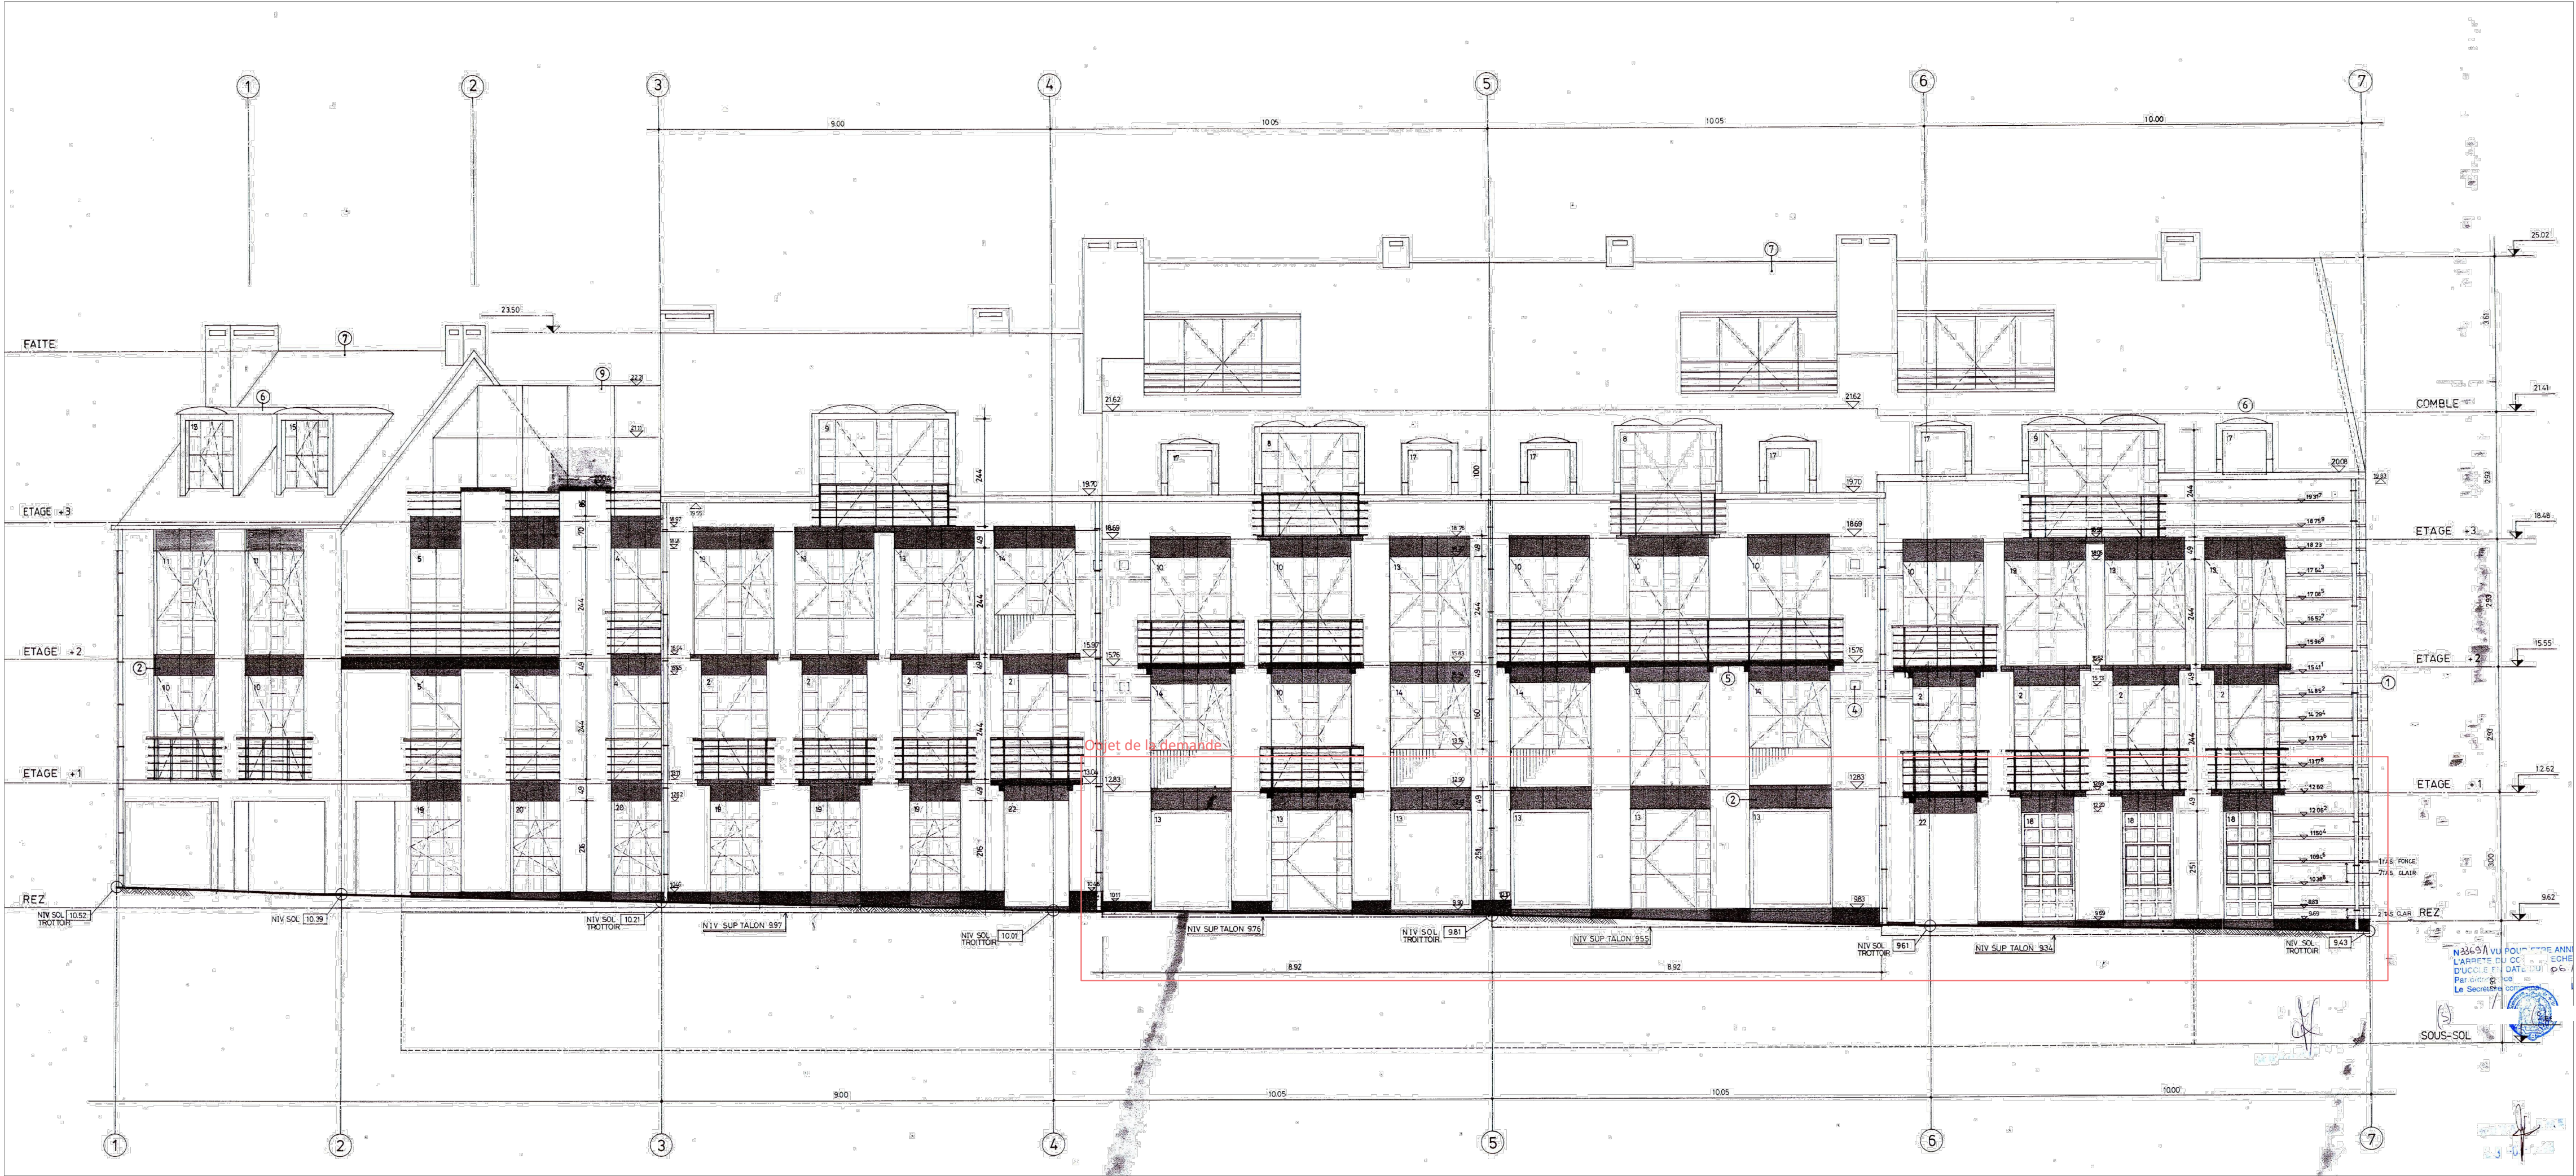

FACADE AVANT (1998)

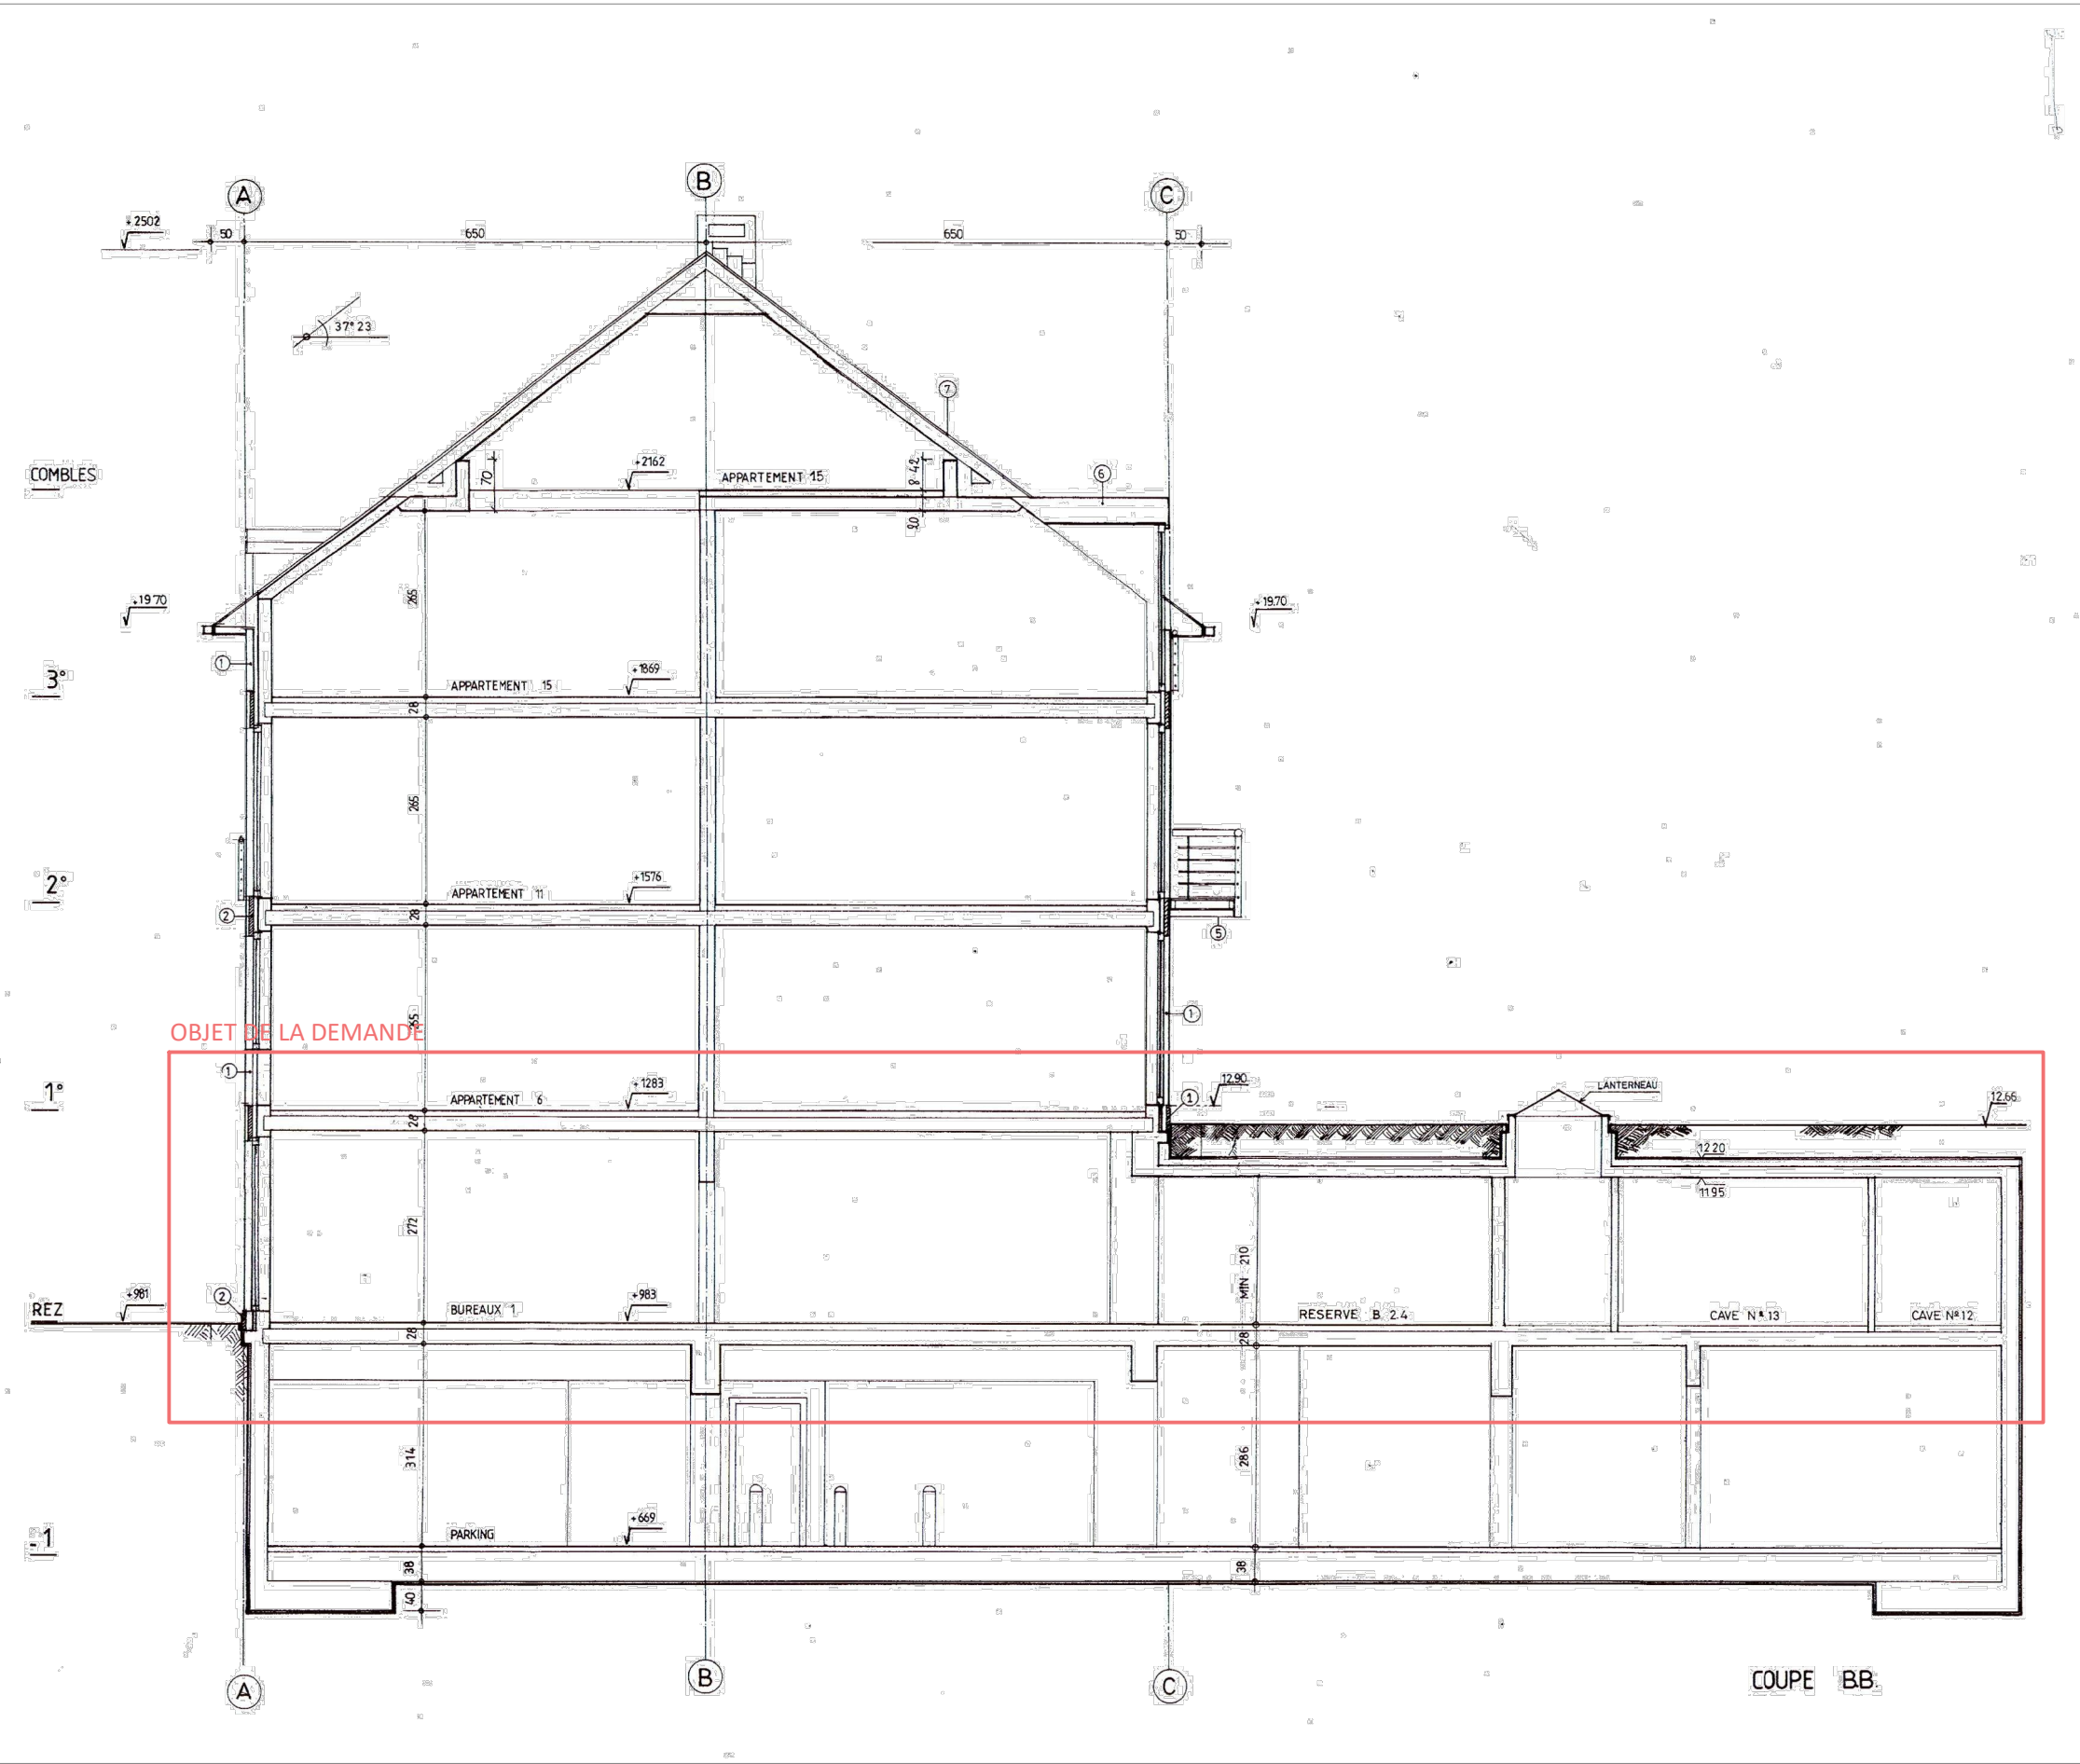

Coupe (1998)

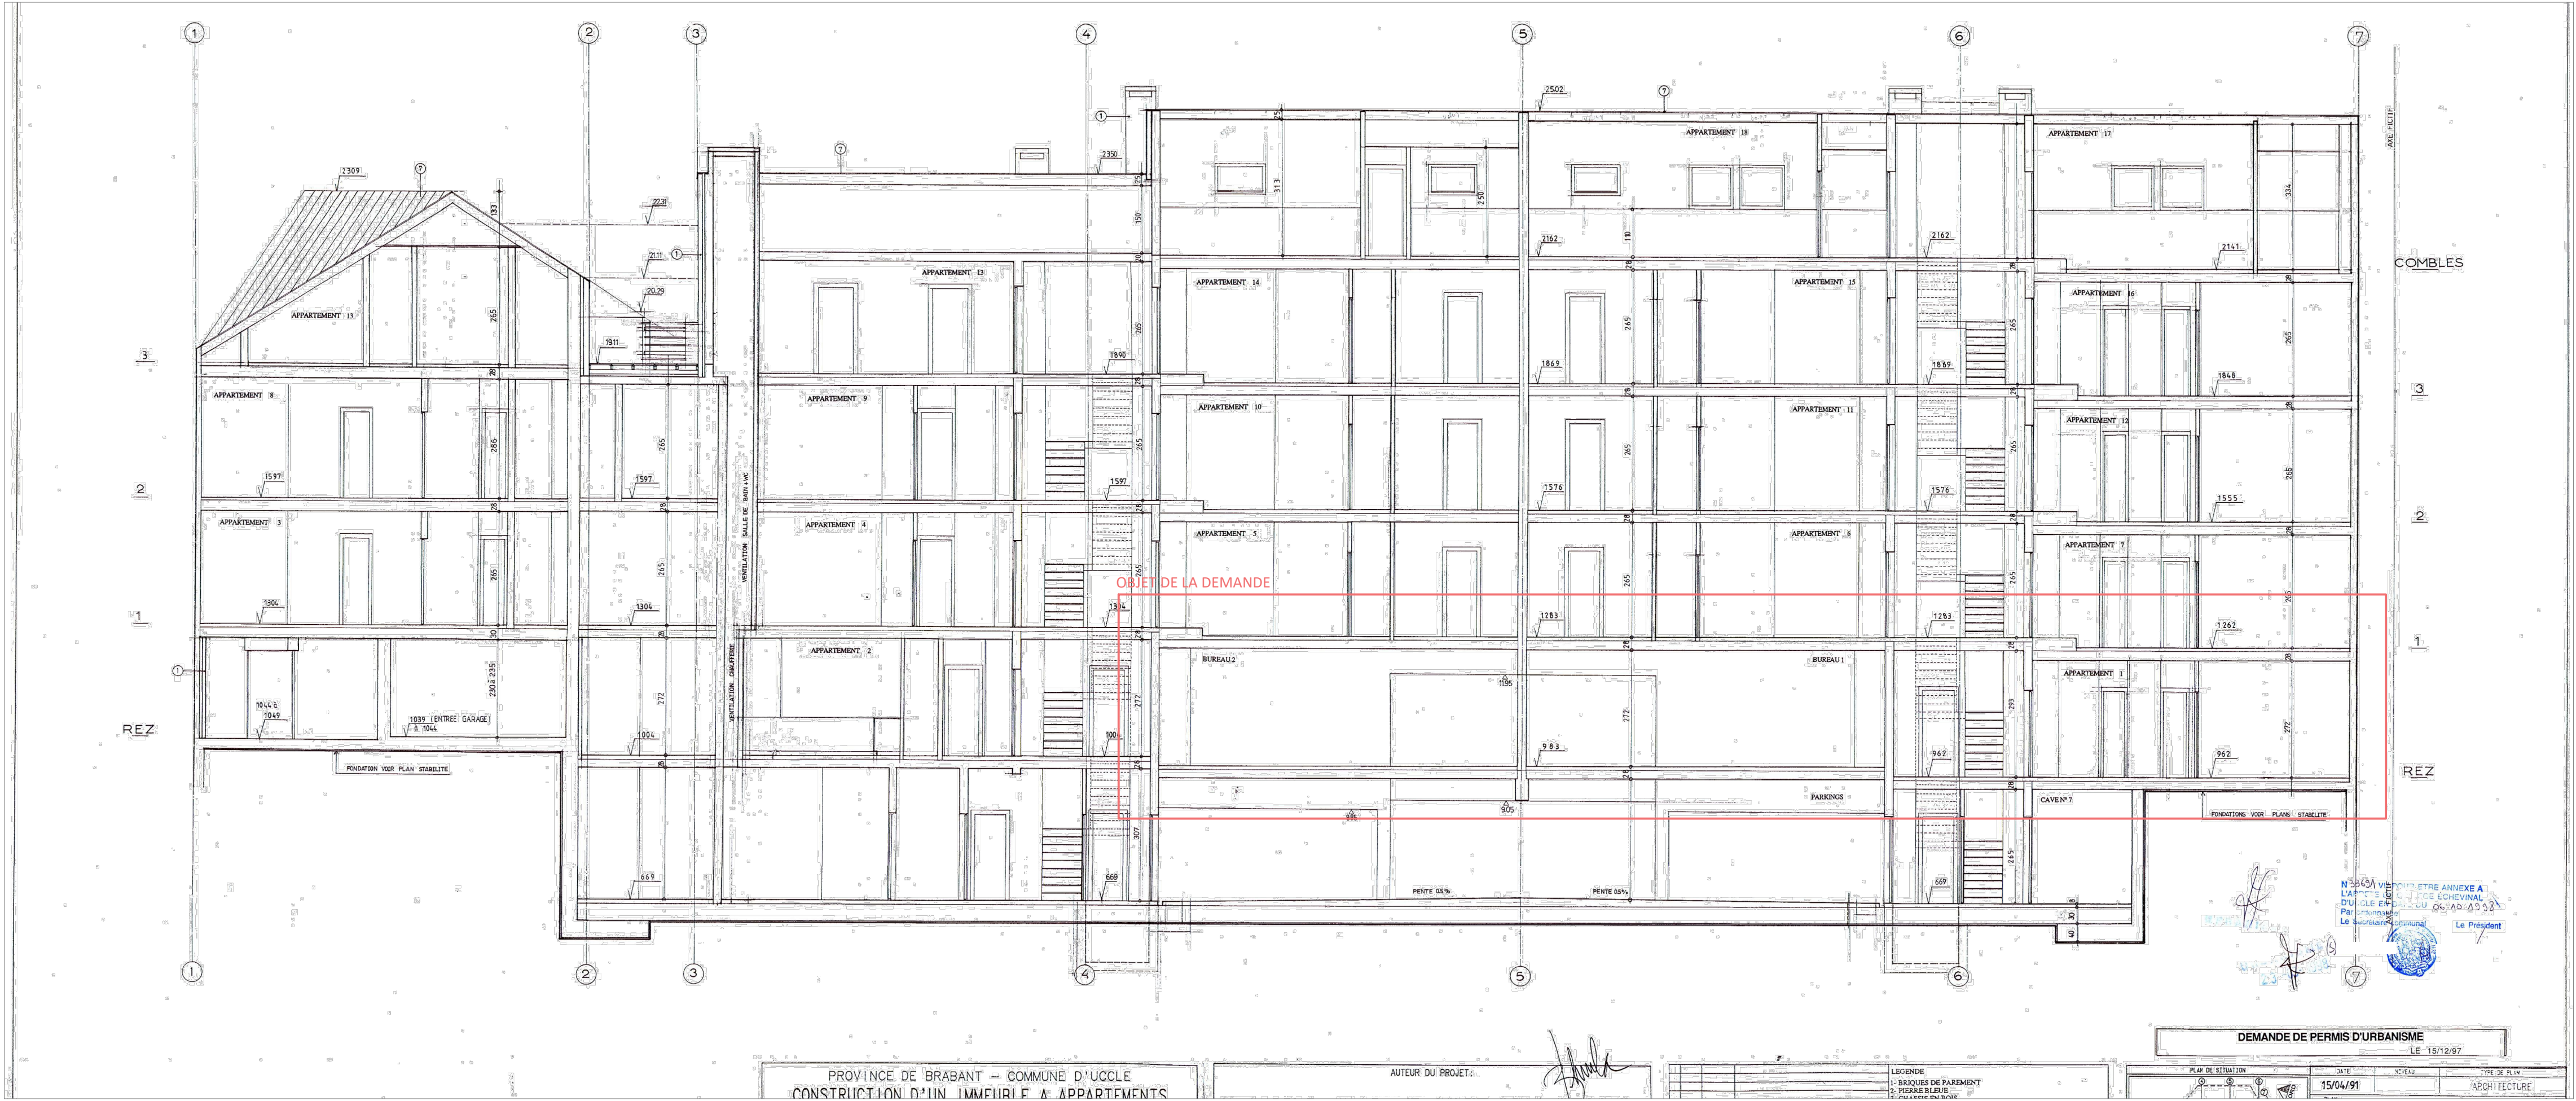

COUPE (1998)

LEGENDE _ PROFIL MITOYEN

- Limite mitoyenne n°31
- Limite mitoyenne n°11


Les dimensions au plan sont données à titre indicatif et seront à vérifier sur place

Niveau de référence = +00.00 = seuil porte d'entrée rez-de-chaussée


A	09/09/2025	PU - Demande de permis d'urbanisme	
Indice :	Date :	Modification :	Collaborateur :
PROPRIETE DE			
DEMEURANT			
A ERIGER	Rue Basse 21-23 à 1180 Uccle		
CADASTRE	Division 2 Section D Parcelle n°160v		
MISE EN CONFORMITÉ D'UN REZ-DE-CHAUSSÉE			
DE BUREAUX			
SITUATION EXISTANTE DE DROIT : COUPES ET			Date : 09/09/2025
FAÇADE AVANT			Echelle : 1/100
			02/05_A




PLAN D'IMPLANTATION - SITUATION EXISTANTE - 1/200

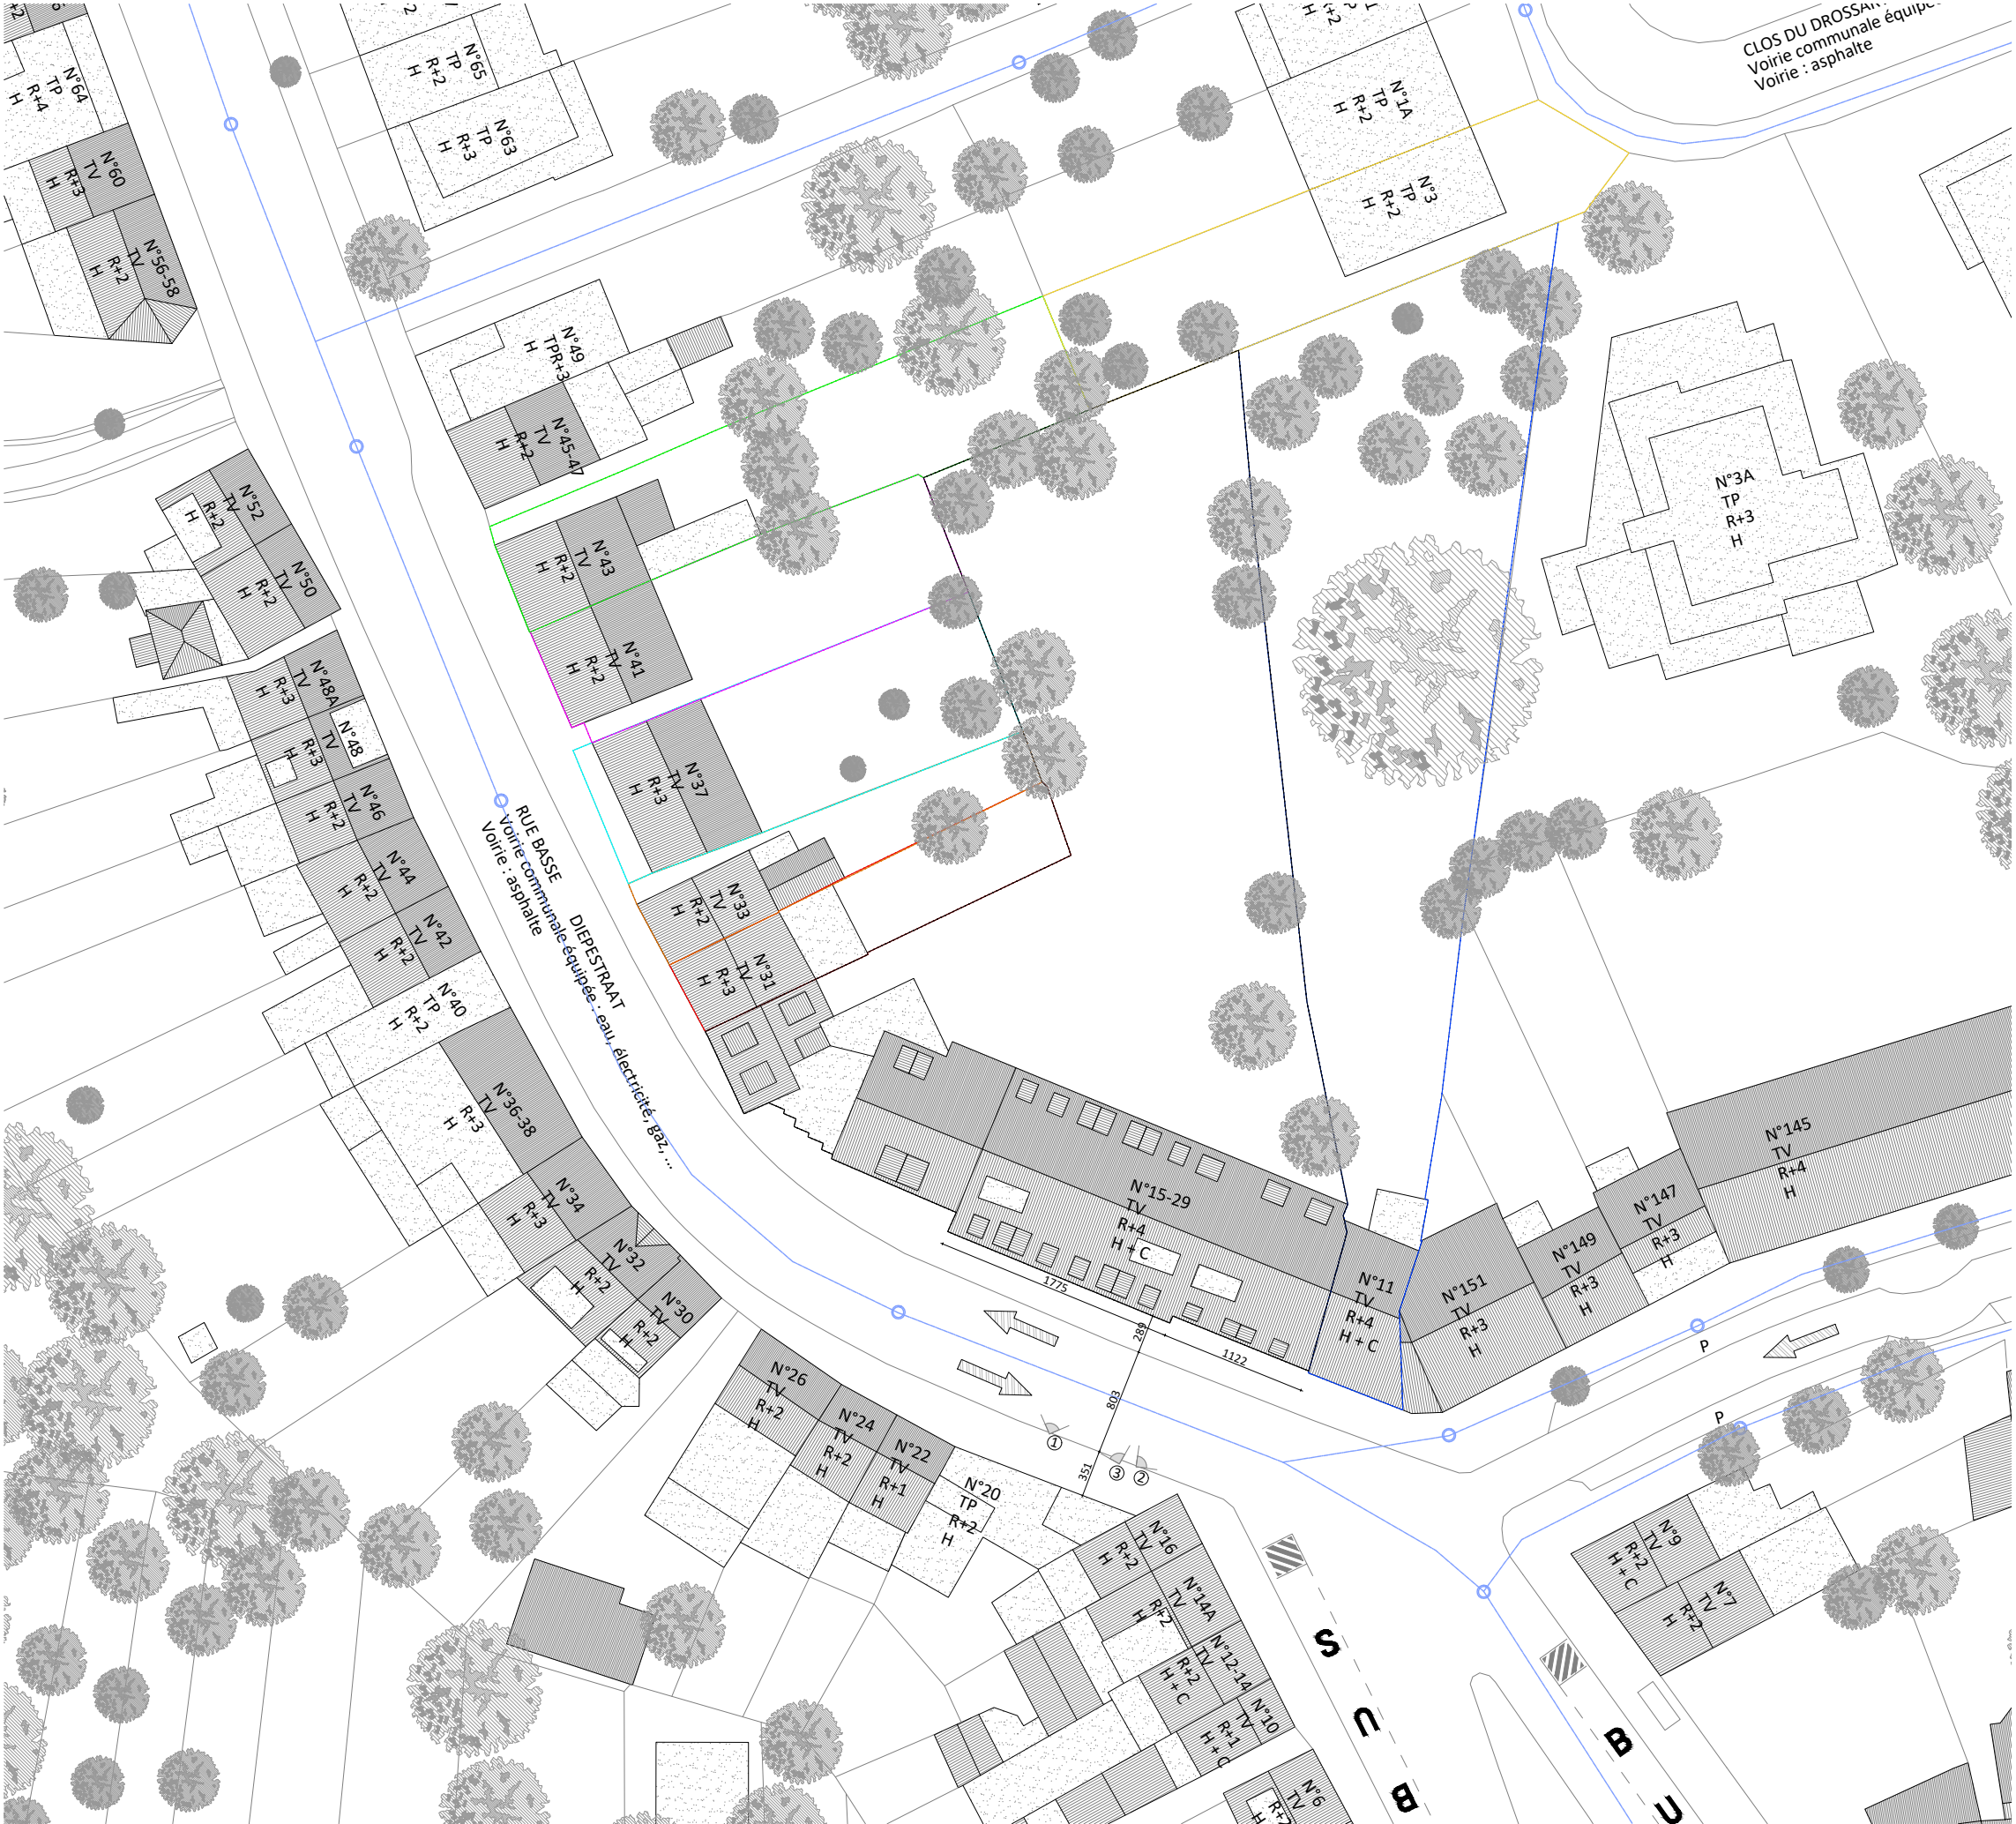

PLAN D'IMPLANTATION - SITUATION EXISTANTE - 1/500

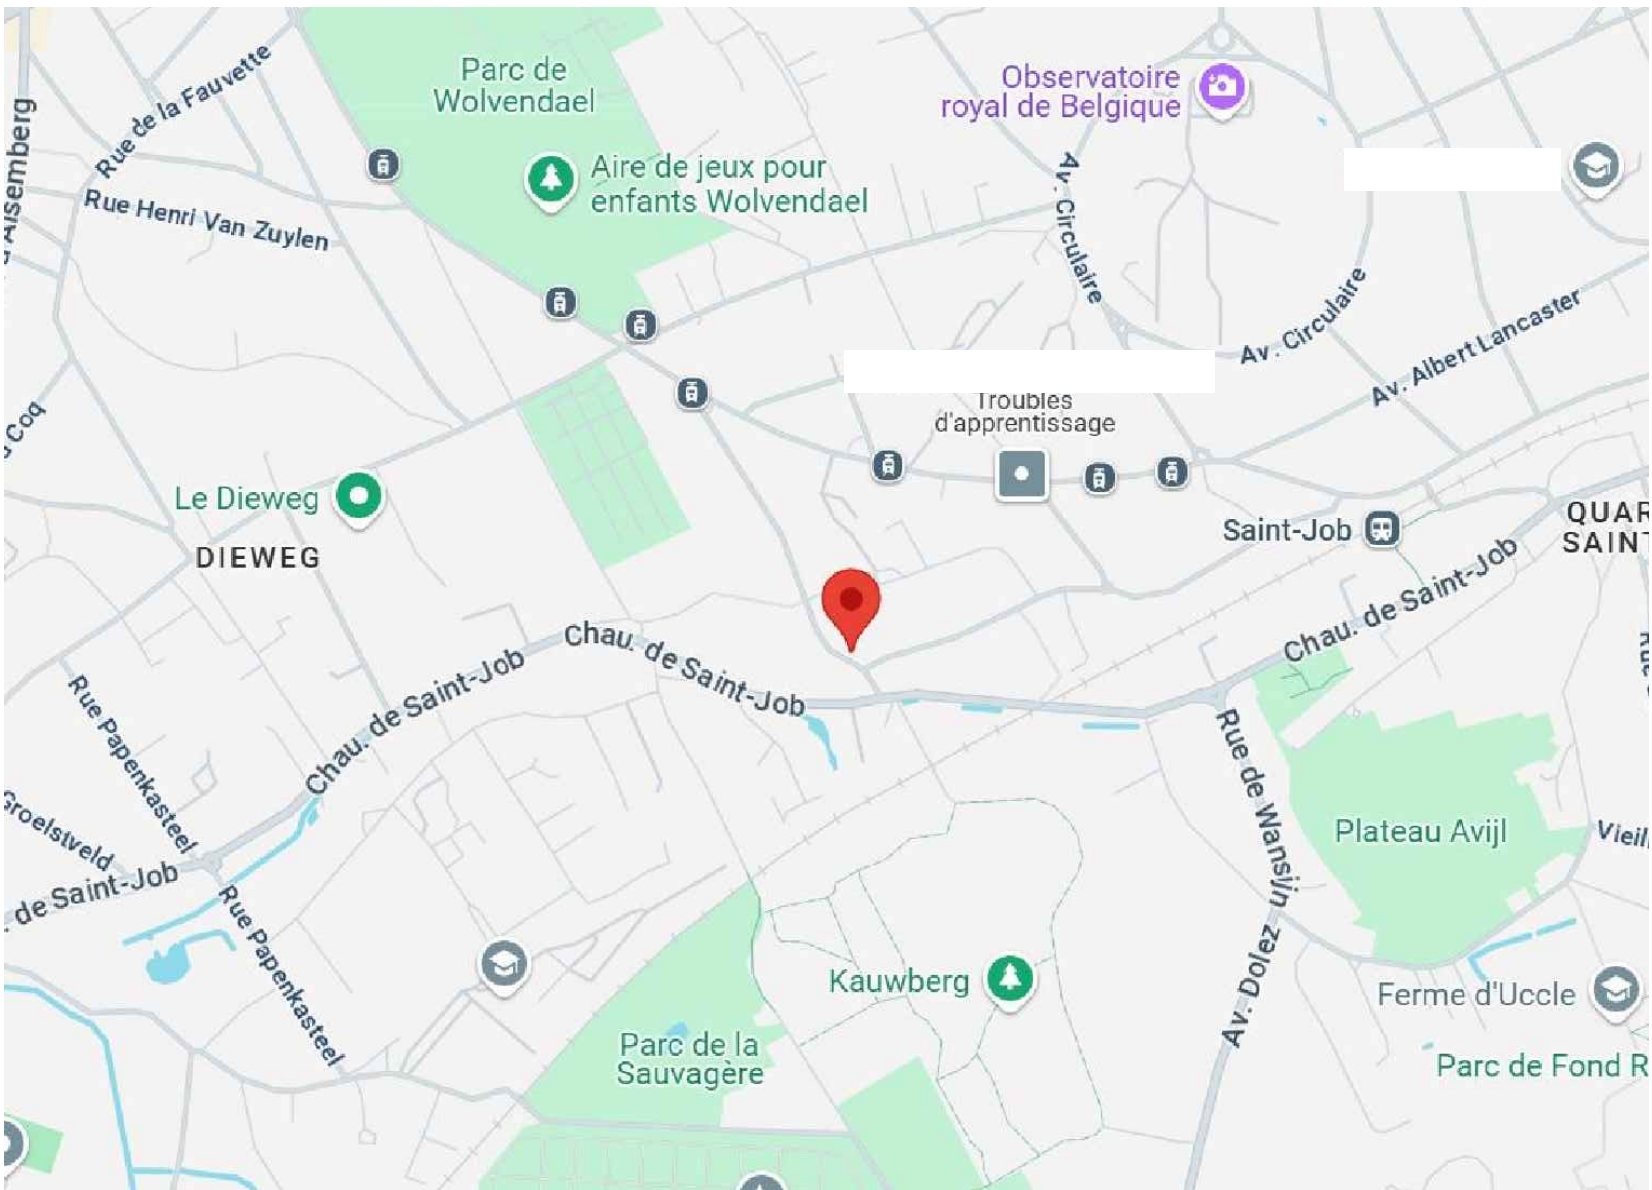

PLAN DE SITUATION - 1/10.000
(Source : Google Maps)

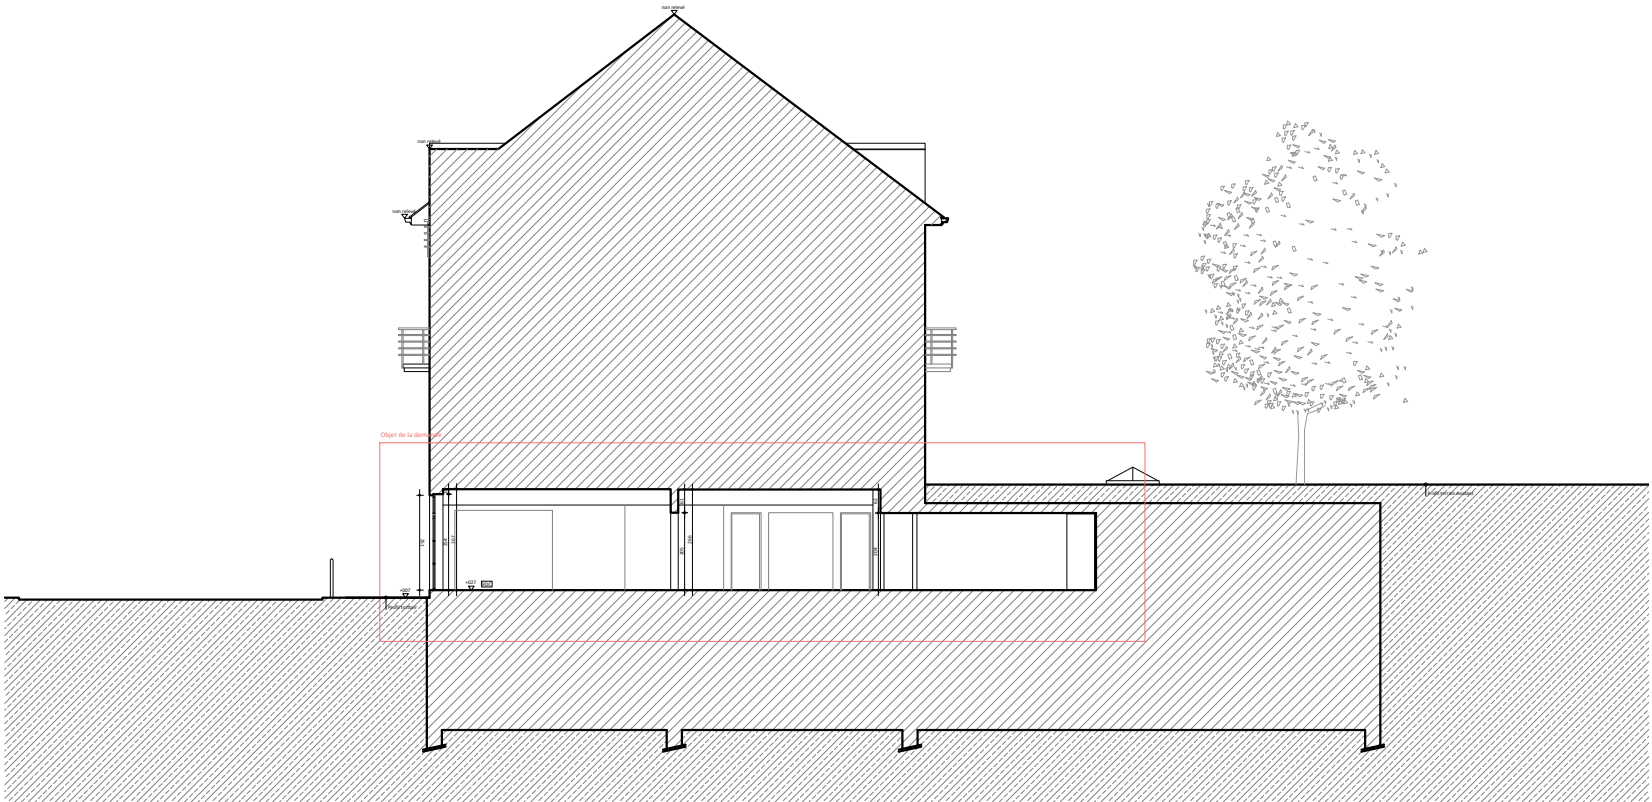

COUPE D'IMPLANTATION - SITUATION EXISTANTE - 1/200


LEGENDE _ PROFIL MITOYEN

- Limite mitoyenne n°11
- Limite mitoyenne n°31
- Limite mitoyenne n°33
- Limite mitoyenne n°37
- Limite mitoyenne n°41
- Limite mitoyenne n°43
- Limite mitoyenne n°3 (Clos du Drossart)

Les dimensions au plan sont données à titre indicatif et seront à vérifier sur place

Niveau de référence = +00.00 = seuil porte d'entrée rez-de-chaussée

A	09/09/2025	PU - Demande de permis d'urbanisme	
Indice :	Date :	Modification :	Collaborateur :
PROPRIETE DE DEMEURANT A ERIGER Rue Basse 21-23 à 1180 Uccle CADASTRE Division 2 Section D Parcelle n°160v			
MISE EN CONFORMITÉ D'UN REZ-DE-CHAUSSÉE DE BUREAUX			
SITUATION EXISTANTE A REGULARISER : Plans et coupe d'implantation, plan de situation			Date : 09/09/2025 Echelle : 1/50
			03/05_A

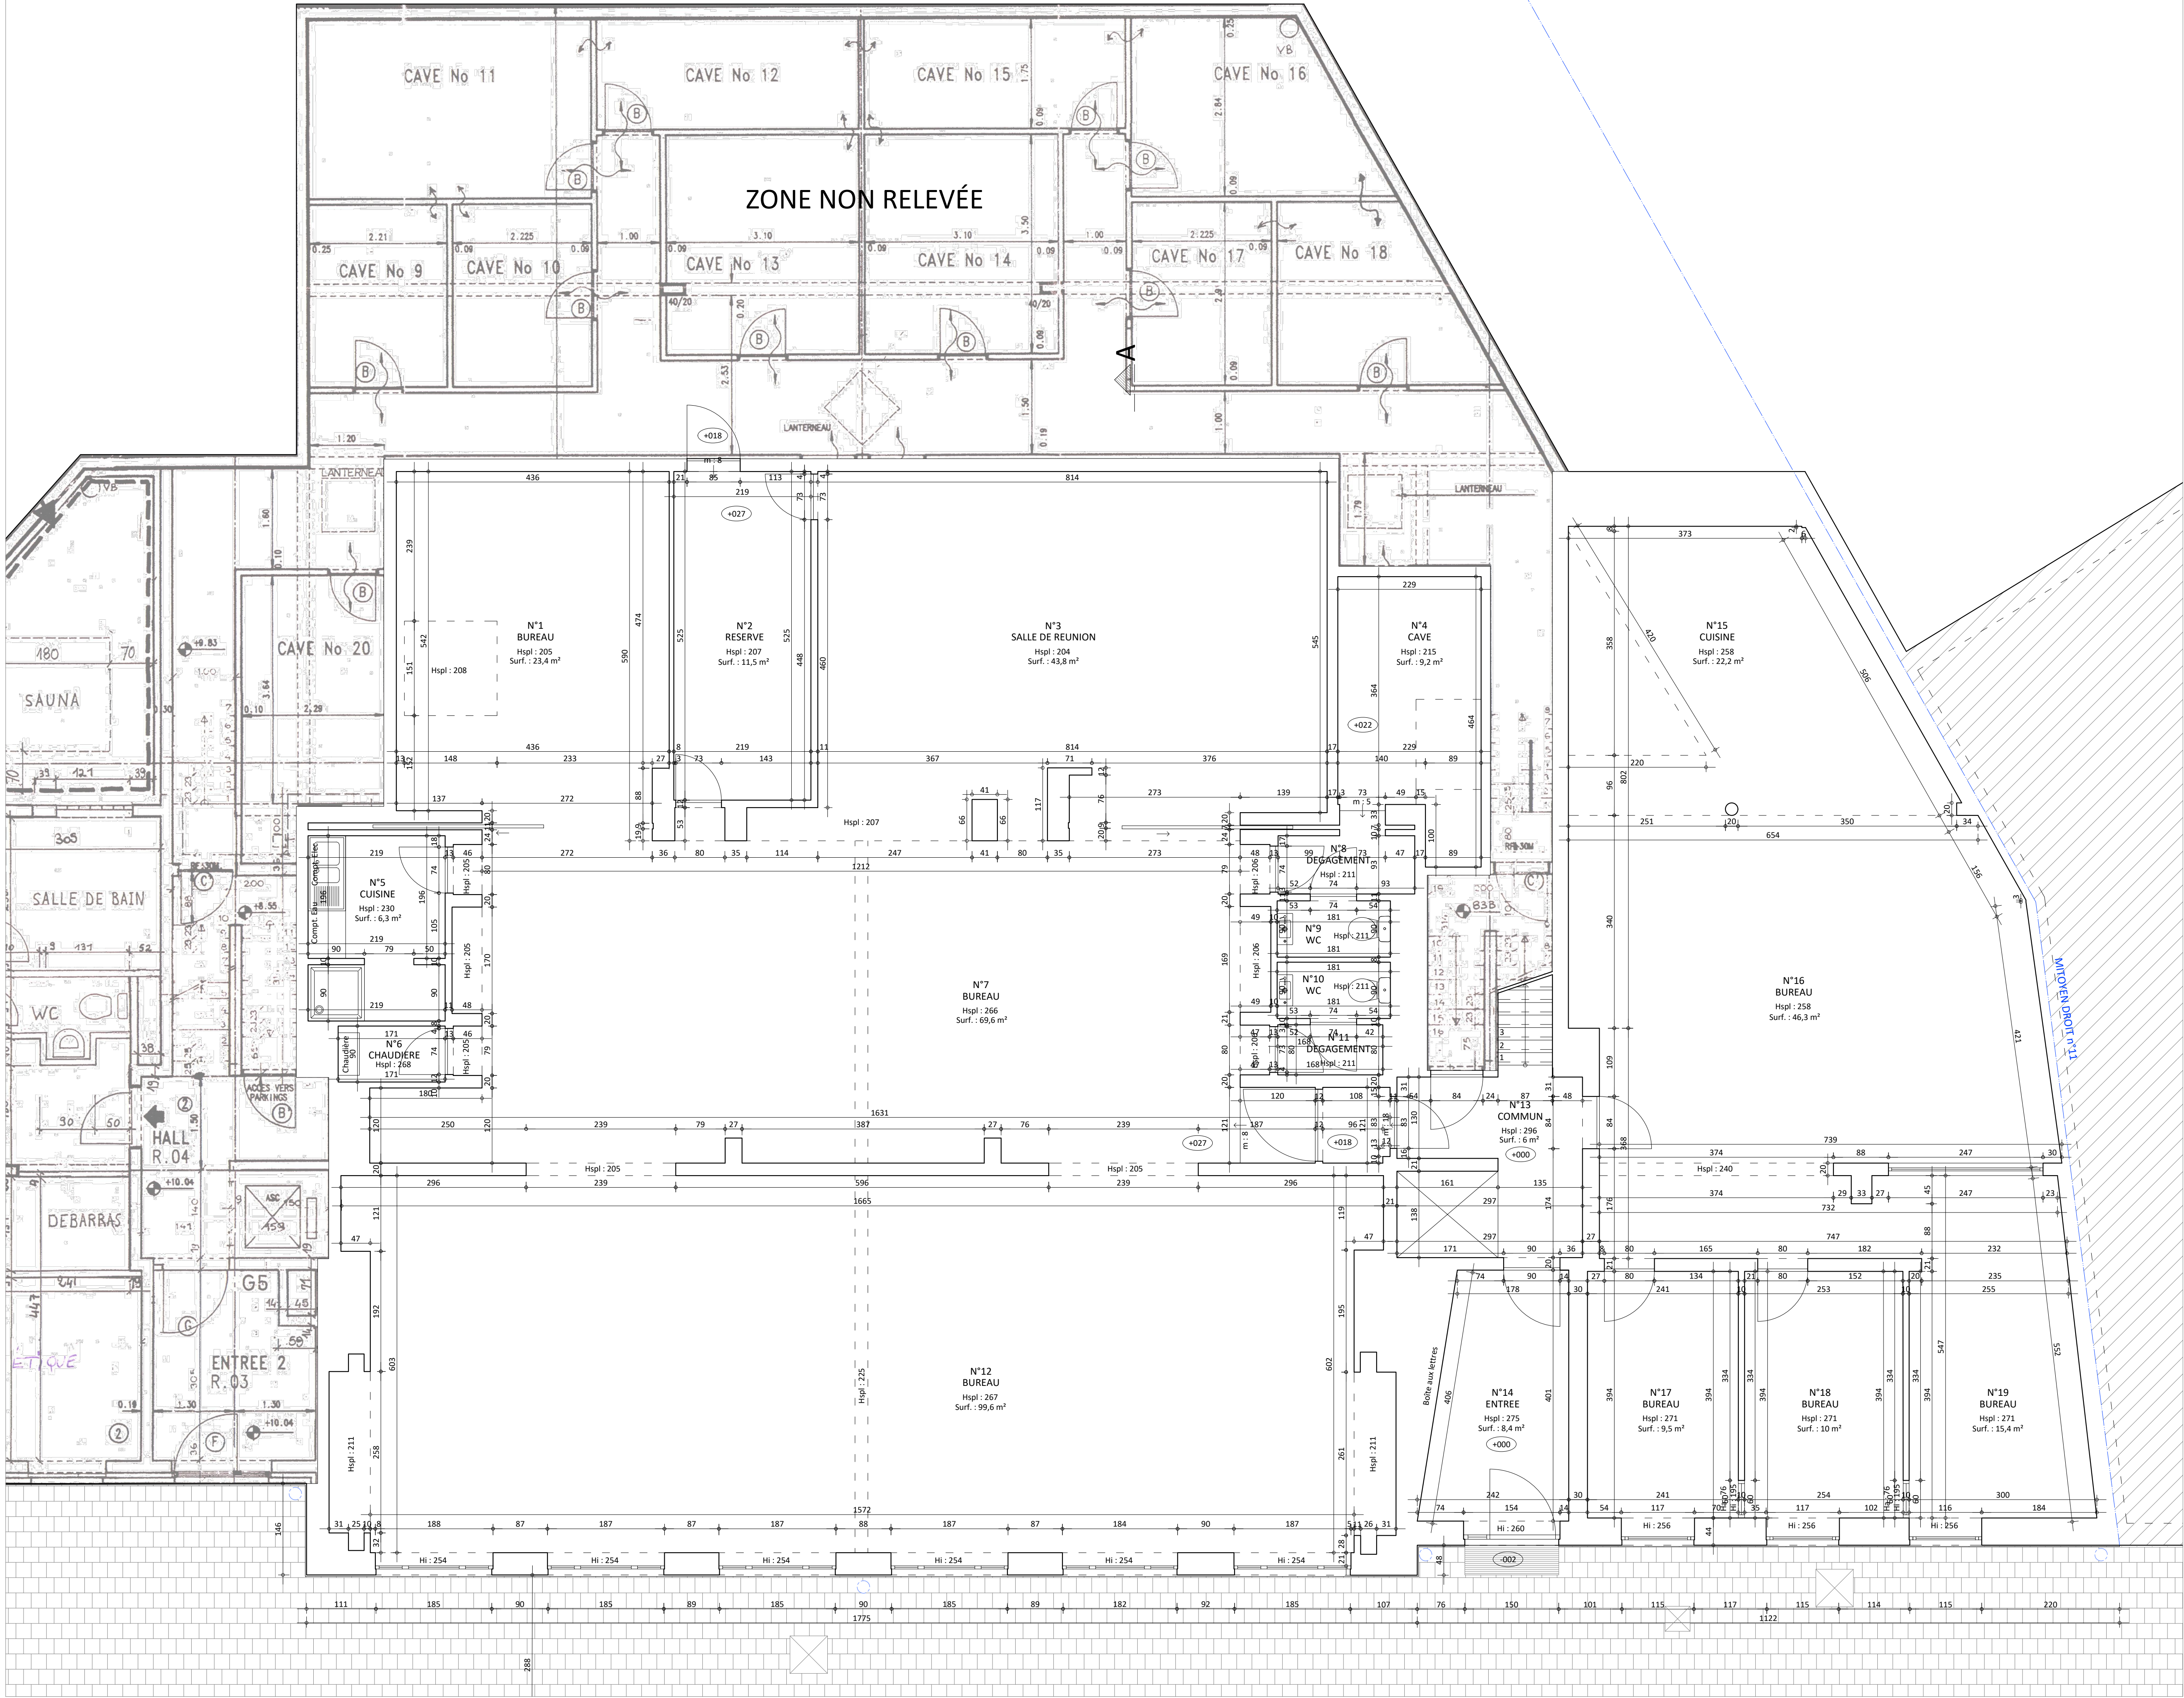


LEGENDE _ PROFIL MITOYEN

- Limite mitoyenne n°31
- Limite mitoyenne n°11


Les dimensions au plan sont données à titre indicatif et seront à vérifier sur place

Niveau de référence = +00.00 = seuil porte d'entrée rez-de-chaussée

A	09/09/2025	PU - Demande de permis d'urbanisme	
Indice :	Date :	Modification :	Collaborateur :
PROPRIÉTÉ DE DEMEURANT A ERIGER Rue Basse 21-23 à 1180 Uccle CADASTRE Division 2 Section D Parcelle n°160v			
MISE EN CONFORMITÉ D'UN REZ-DE-CHAUSSÉE DE BUREAUX SITUATION EXISTANTE A REGULARISER : PLAN REZ-DE-CHAUSSÉE			 Date : 09/09/2025 Echelle : 1/50 04/05_A



FACADE AVANT

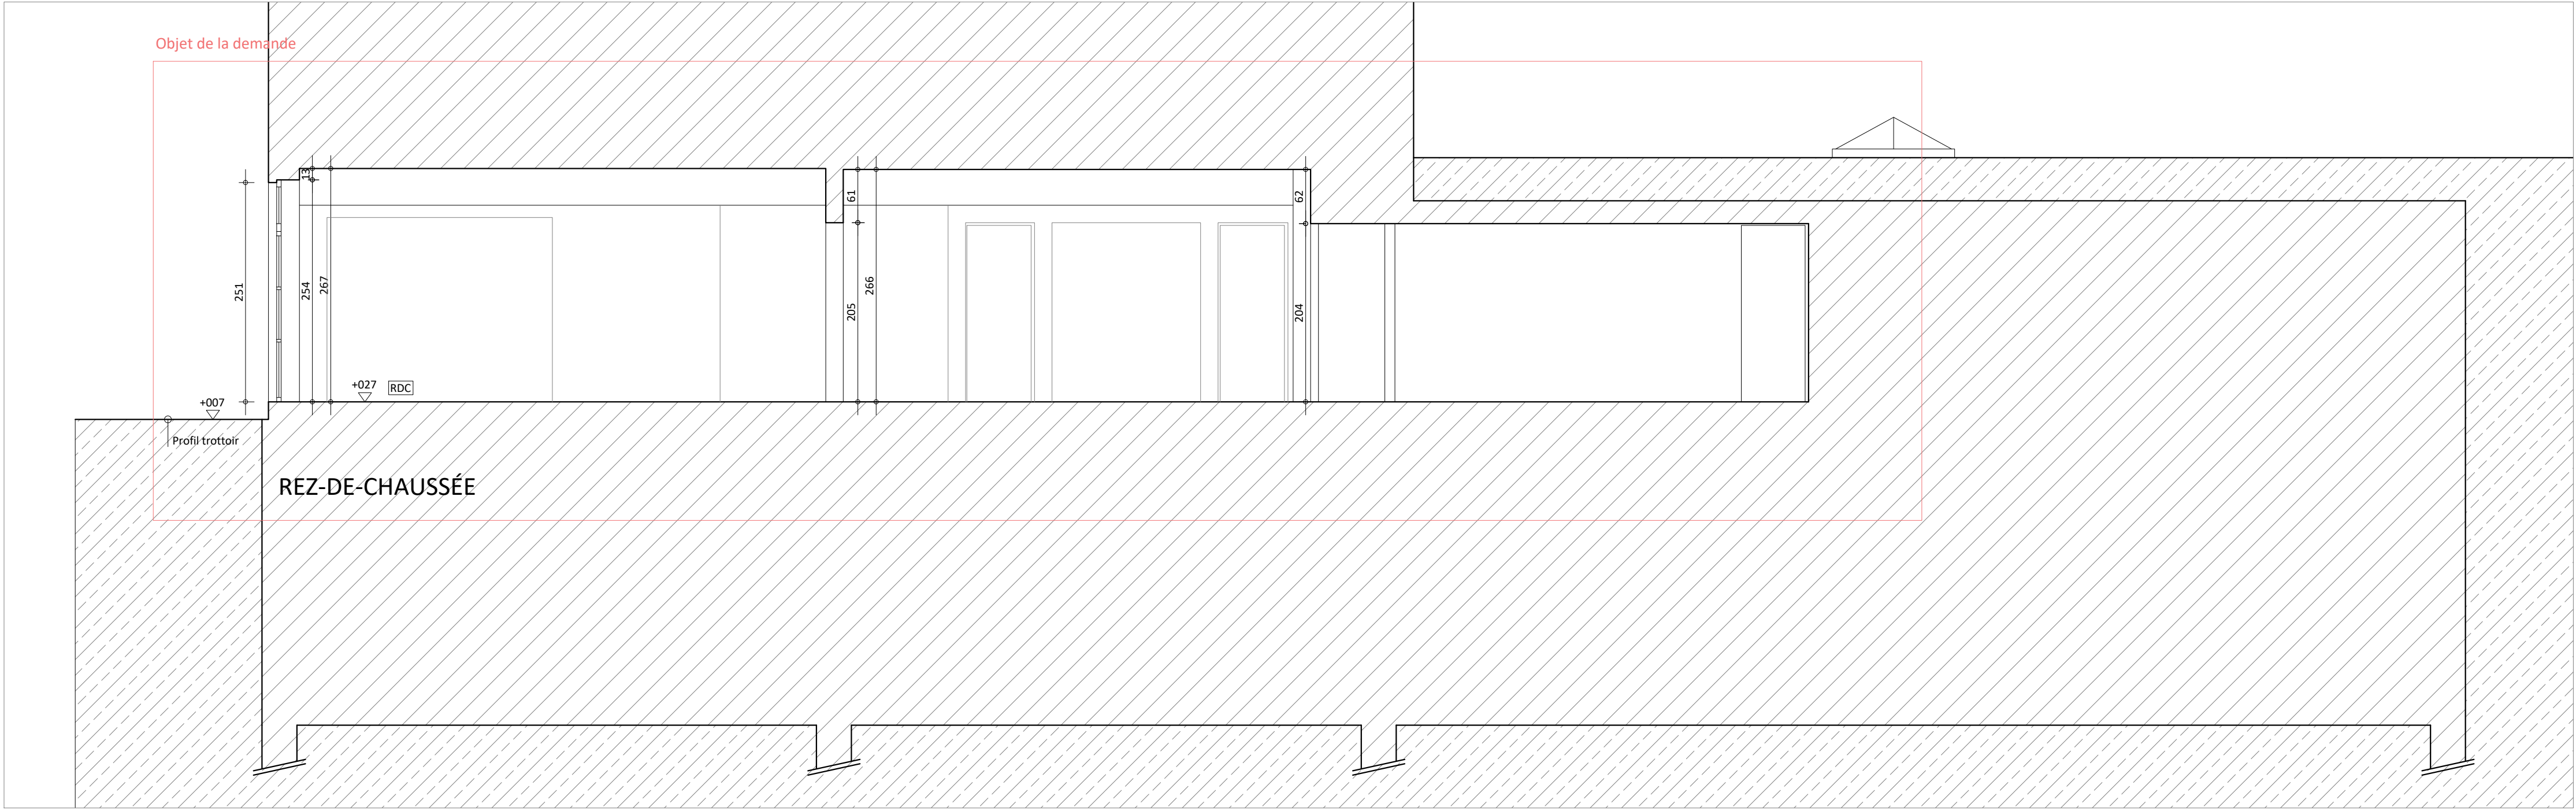

COUPE

LEGENDE _ PROFIL MITOYEN

- Limite mitoyenne n°13
- Limite mitoyenne n°11

Les dimensions au plan sont données à titre indicatif et seront à vérifier sur place

Niveau de référence = +00.00 = seuil porte d'entrée rez-de-chaussée

A	09/09/2025	PU - Demande de permis d'urbanisme	
Indice :	Date :	Modification :	Collaborateur :
PROPRIETE DE DEMEURANT A ERIGER Rue Basse 21-23 à 1180 Uccle CADASTRE Division 2 Section D Parcelle n°160v			
MISE EN CONFORMITÉ D'UN REZ-DE-CHAUSSÉE DE BUREAUX			
SITUATION EXISTANTE A REGULARISER : ÉLÉVATION ET COUPE			Date : 09/09/2025 Echelle : 1/50
			05/05_A